

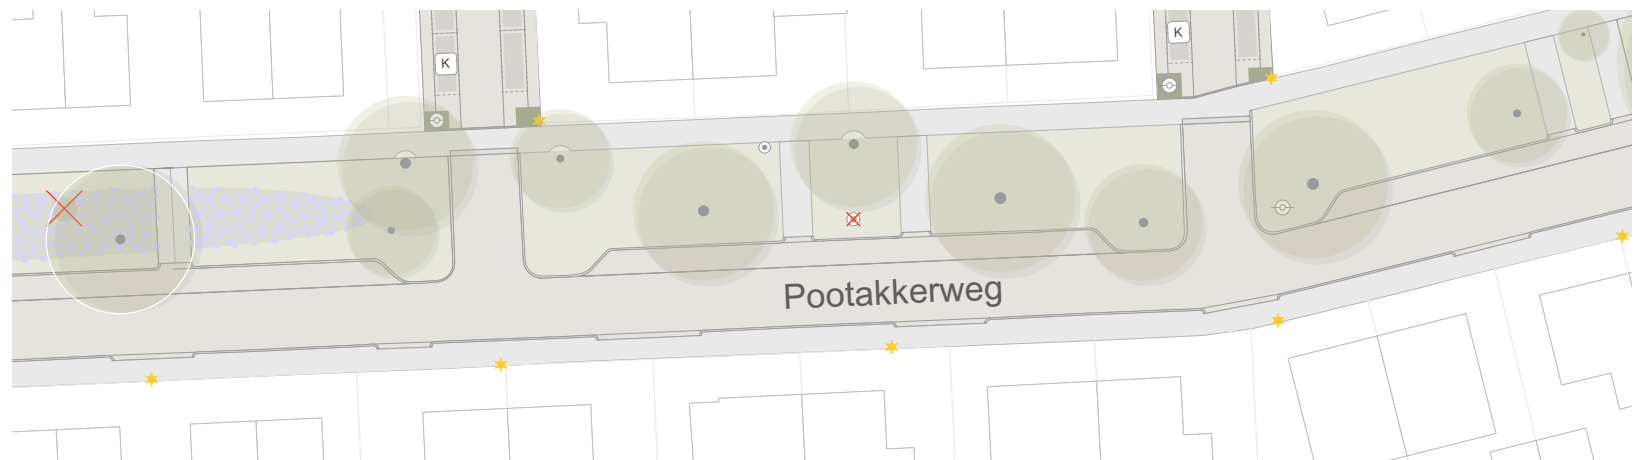
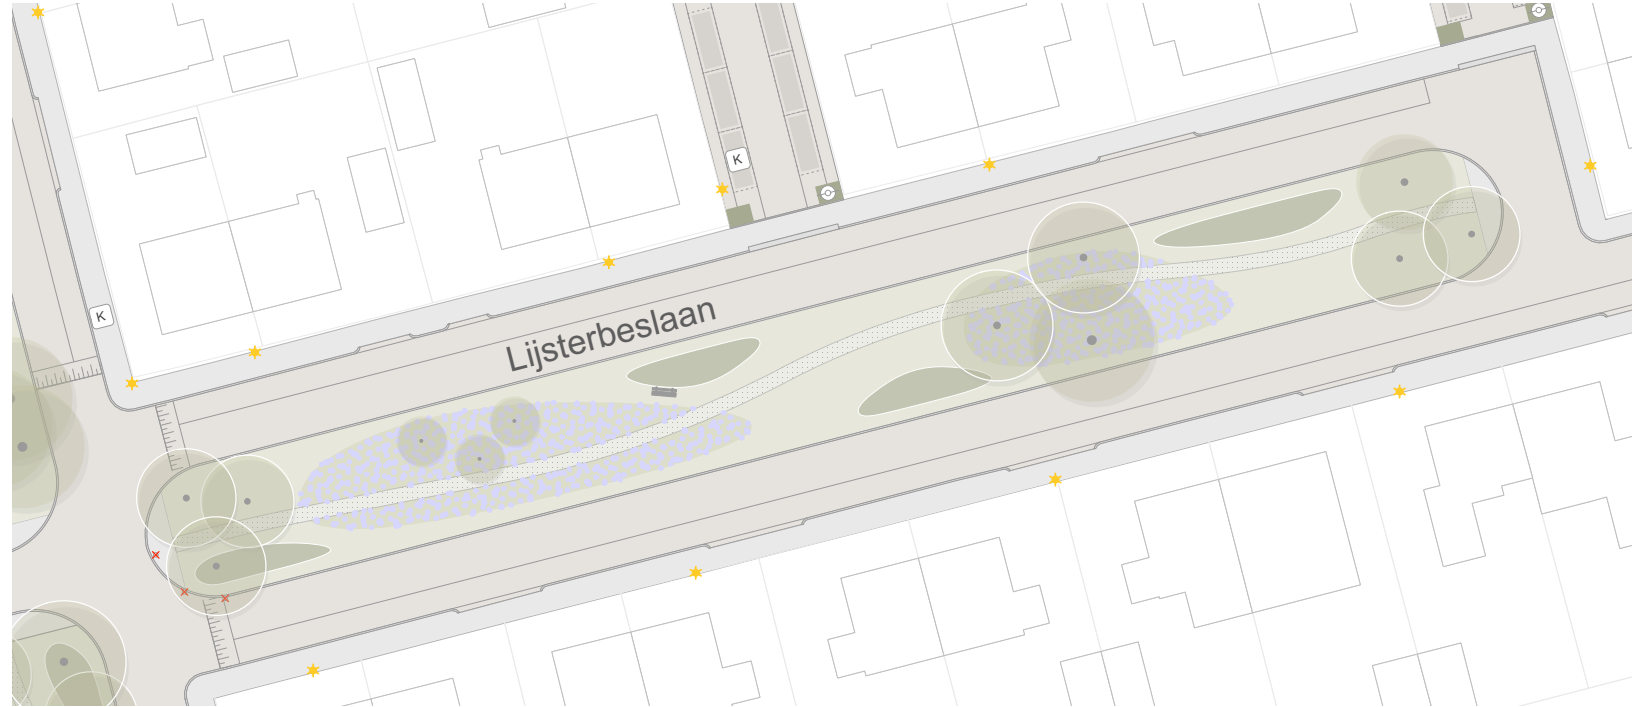



# Verkeer en parkeren - Voorlopig ontwerp | 30 km/h straat

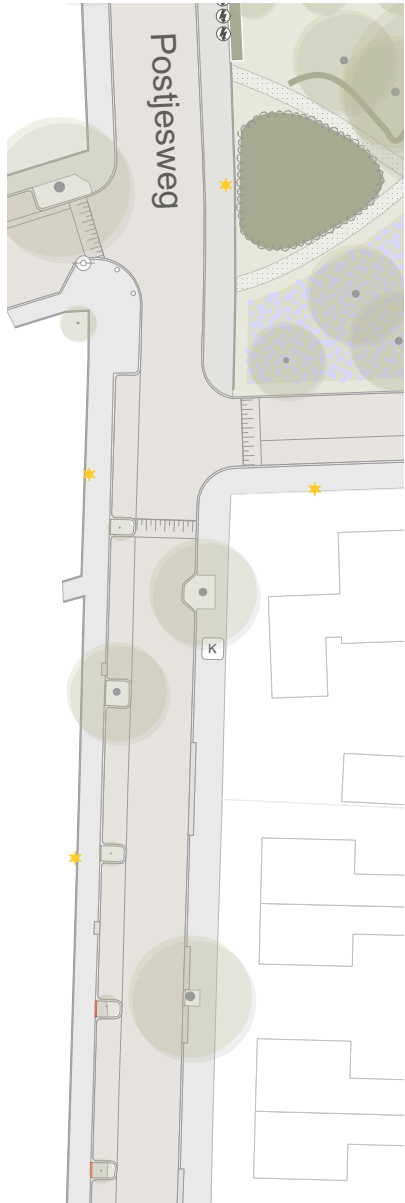


# Verkeer en parkeren - Doorsnede 30 km/h straat

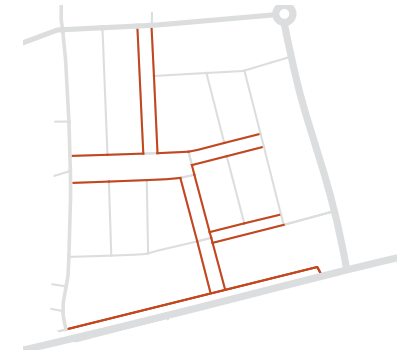


30 km/h  
enkelzijdige stoep  
en parkeren

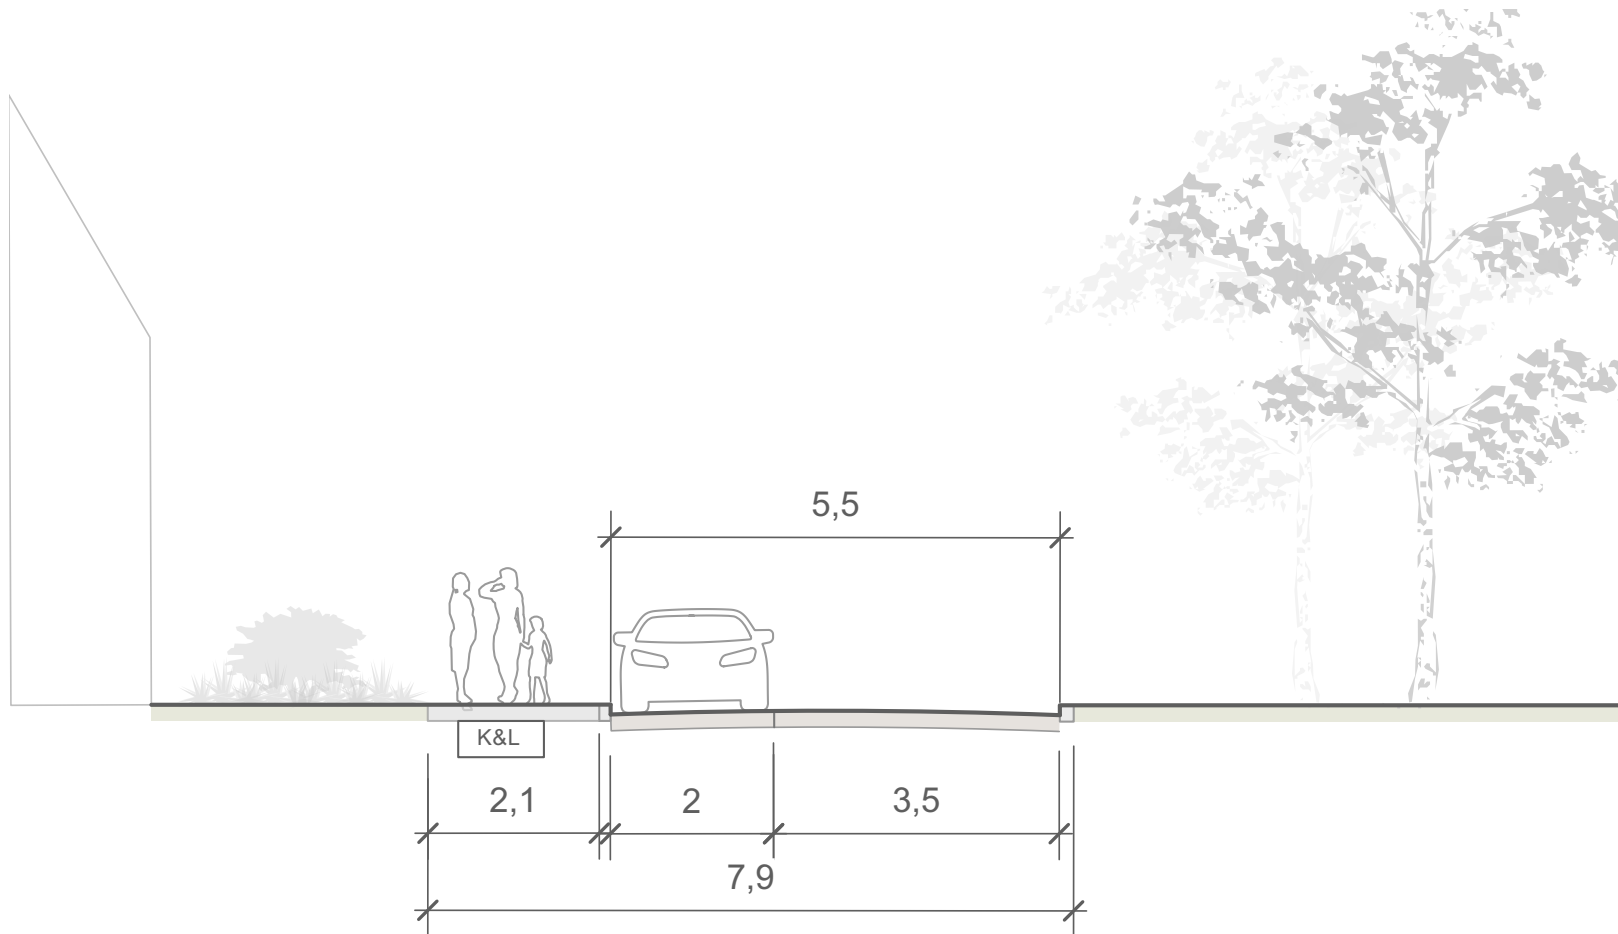

# Verkeer en parkeren - Doorsnede Postjesweg

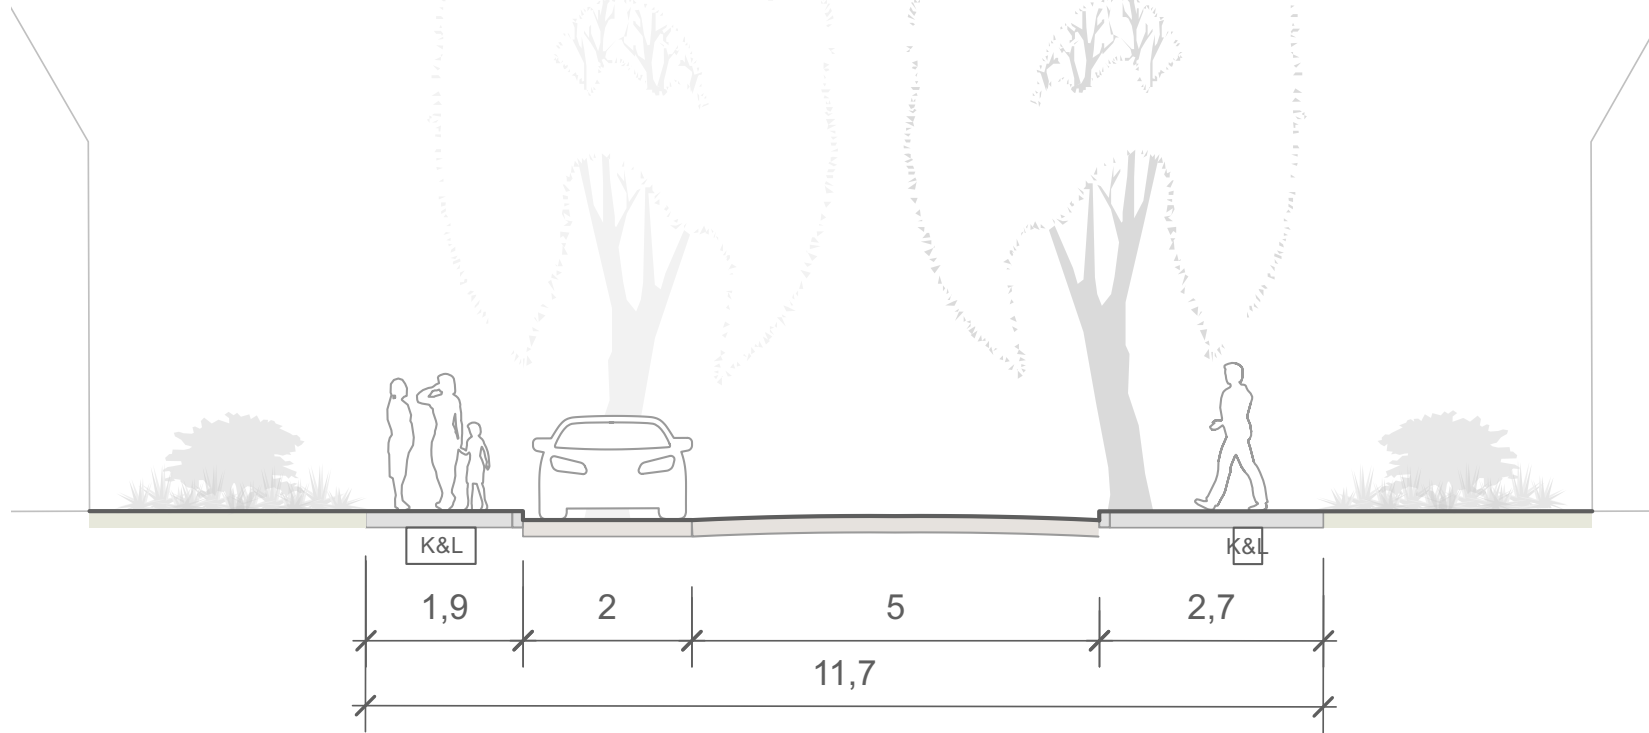

30 km/h  
dubbelzijdige stoep  
en enkelzijdig  
parkeren

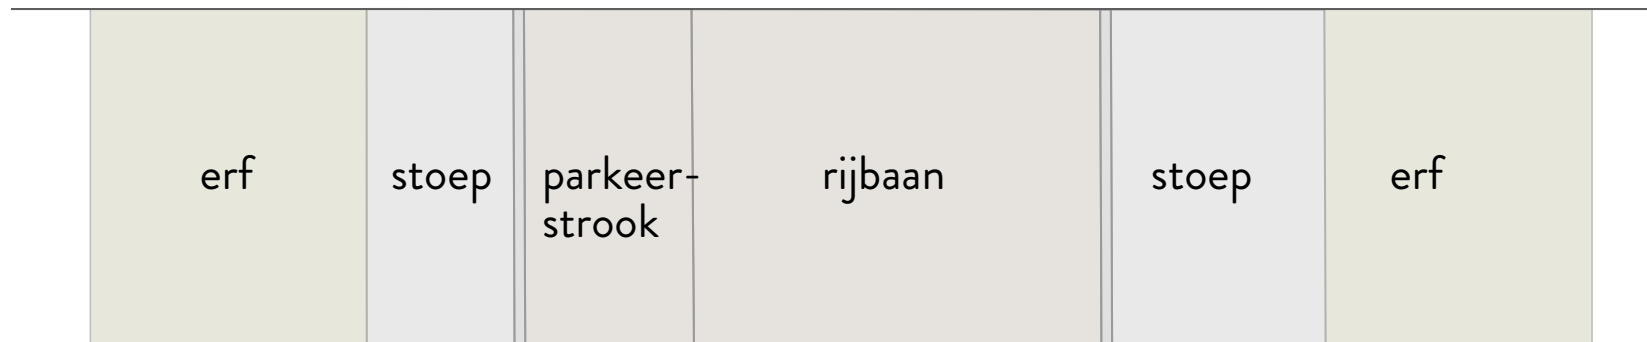

# Verkeer en parkeren - Doorsnede Pootakkerweg



30 km/h  
enkelzijdige stoep  
en parkeren

