



# Principe detail inrit woonerf

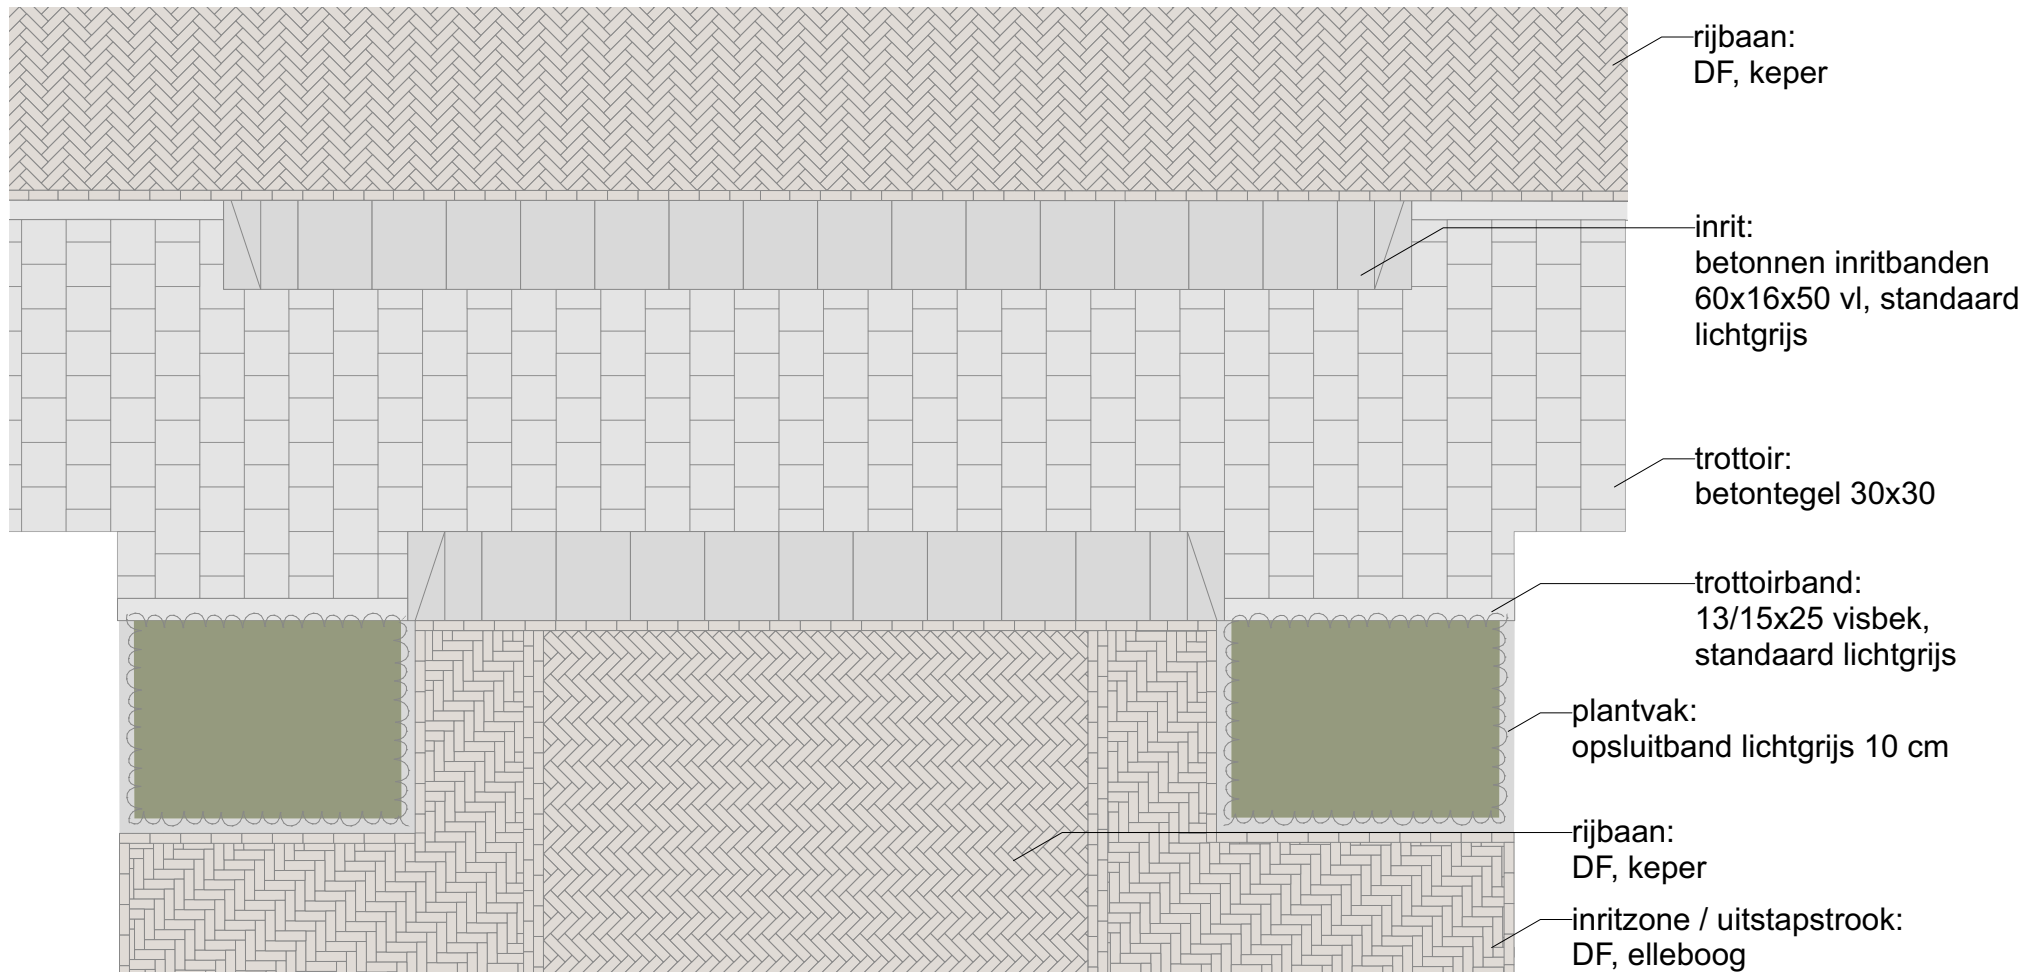

# Principe detail drempel verkeersplateau

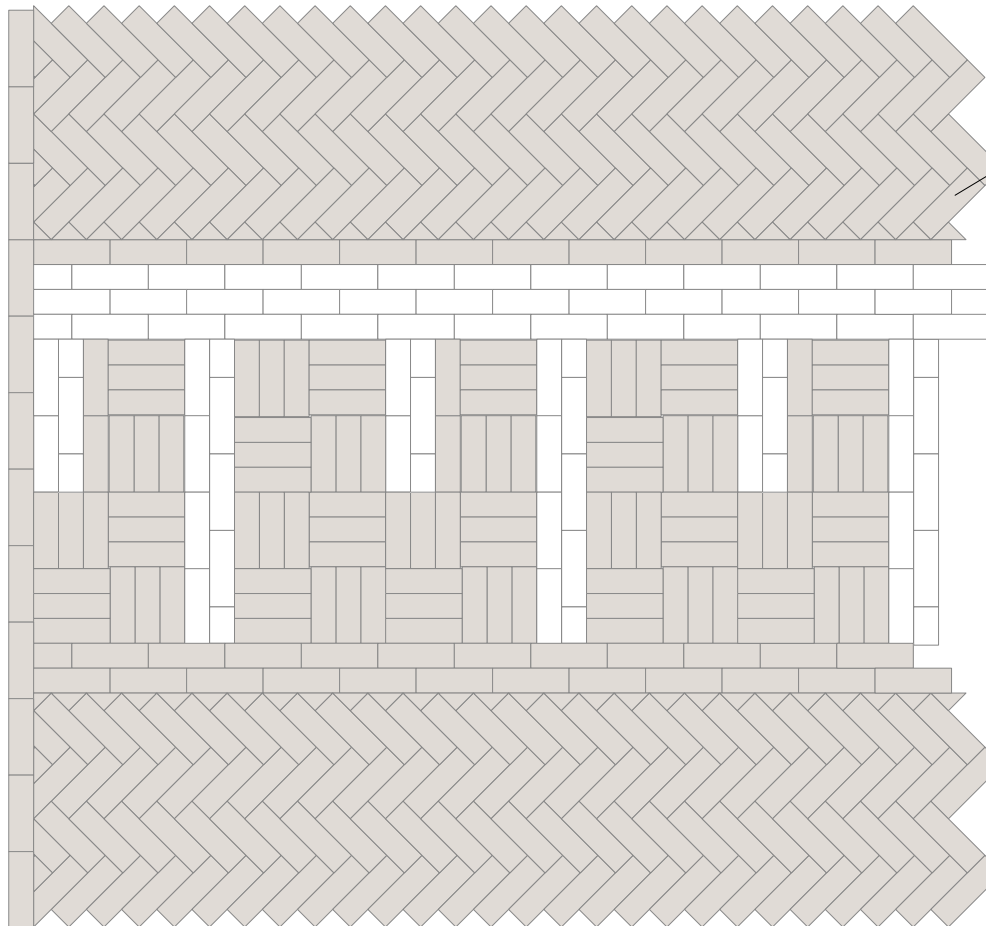

Vormbak klinker  
dikformaat: L 206 x B 67 x H 85 mm

Hoogte 0,08 m, zo gedimensioneerd dat de  
plateau's qua hoogte aansluiten bij het  
naastliggende trottoir.